




Marché de travaux d'abattage, recépage,  
mise à distance de bouquets feuillus et évacuation de tous les produits.

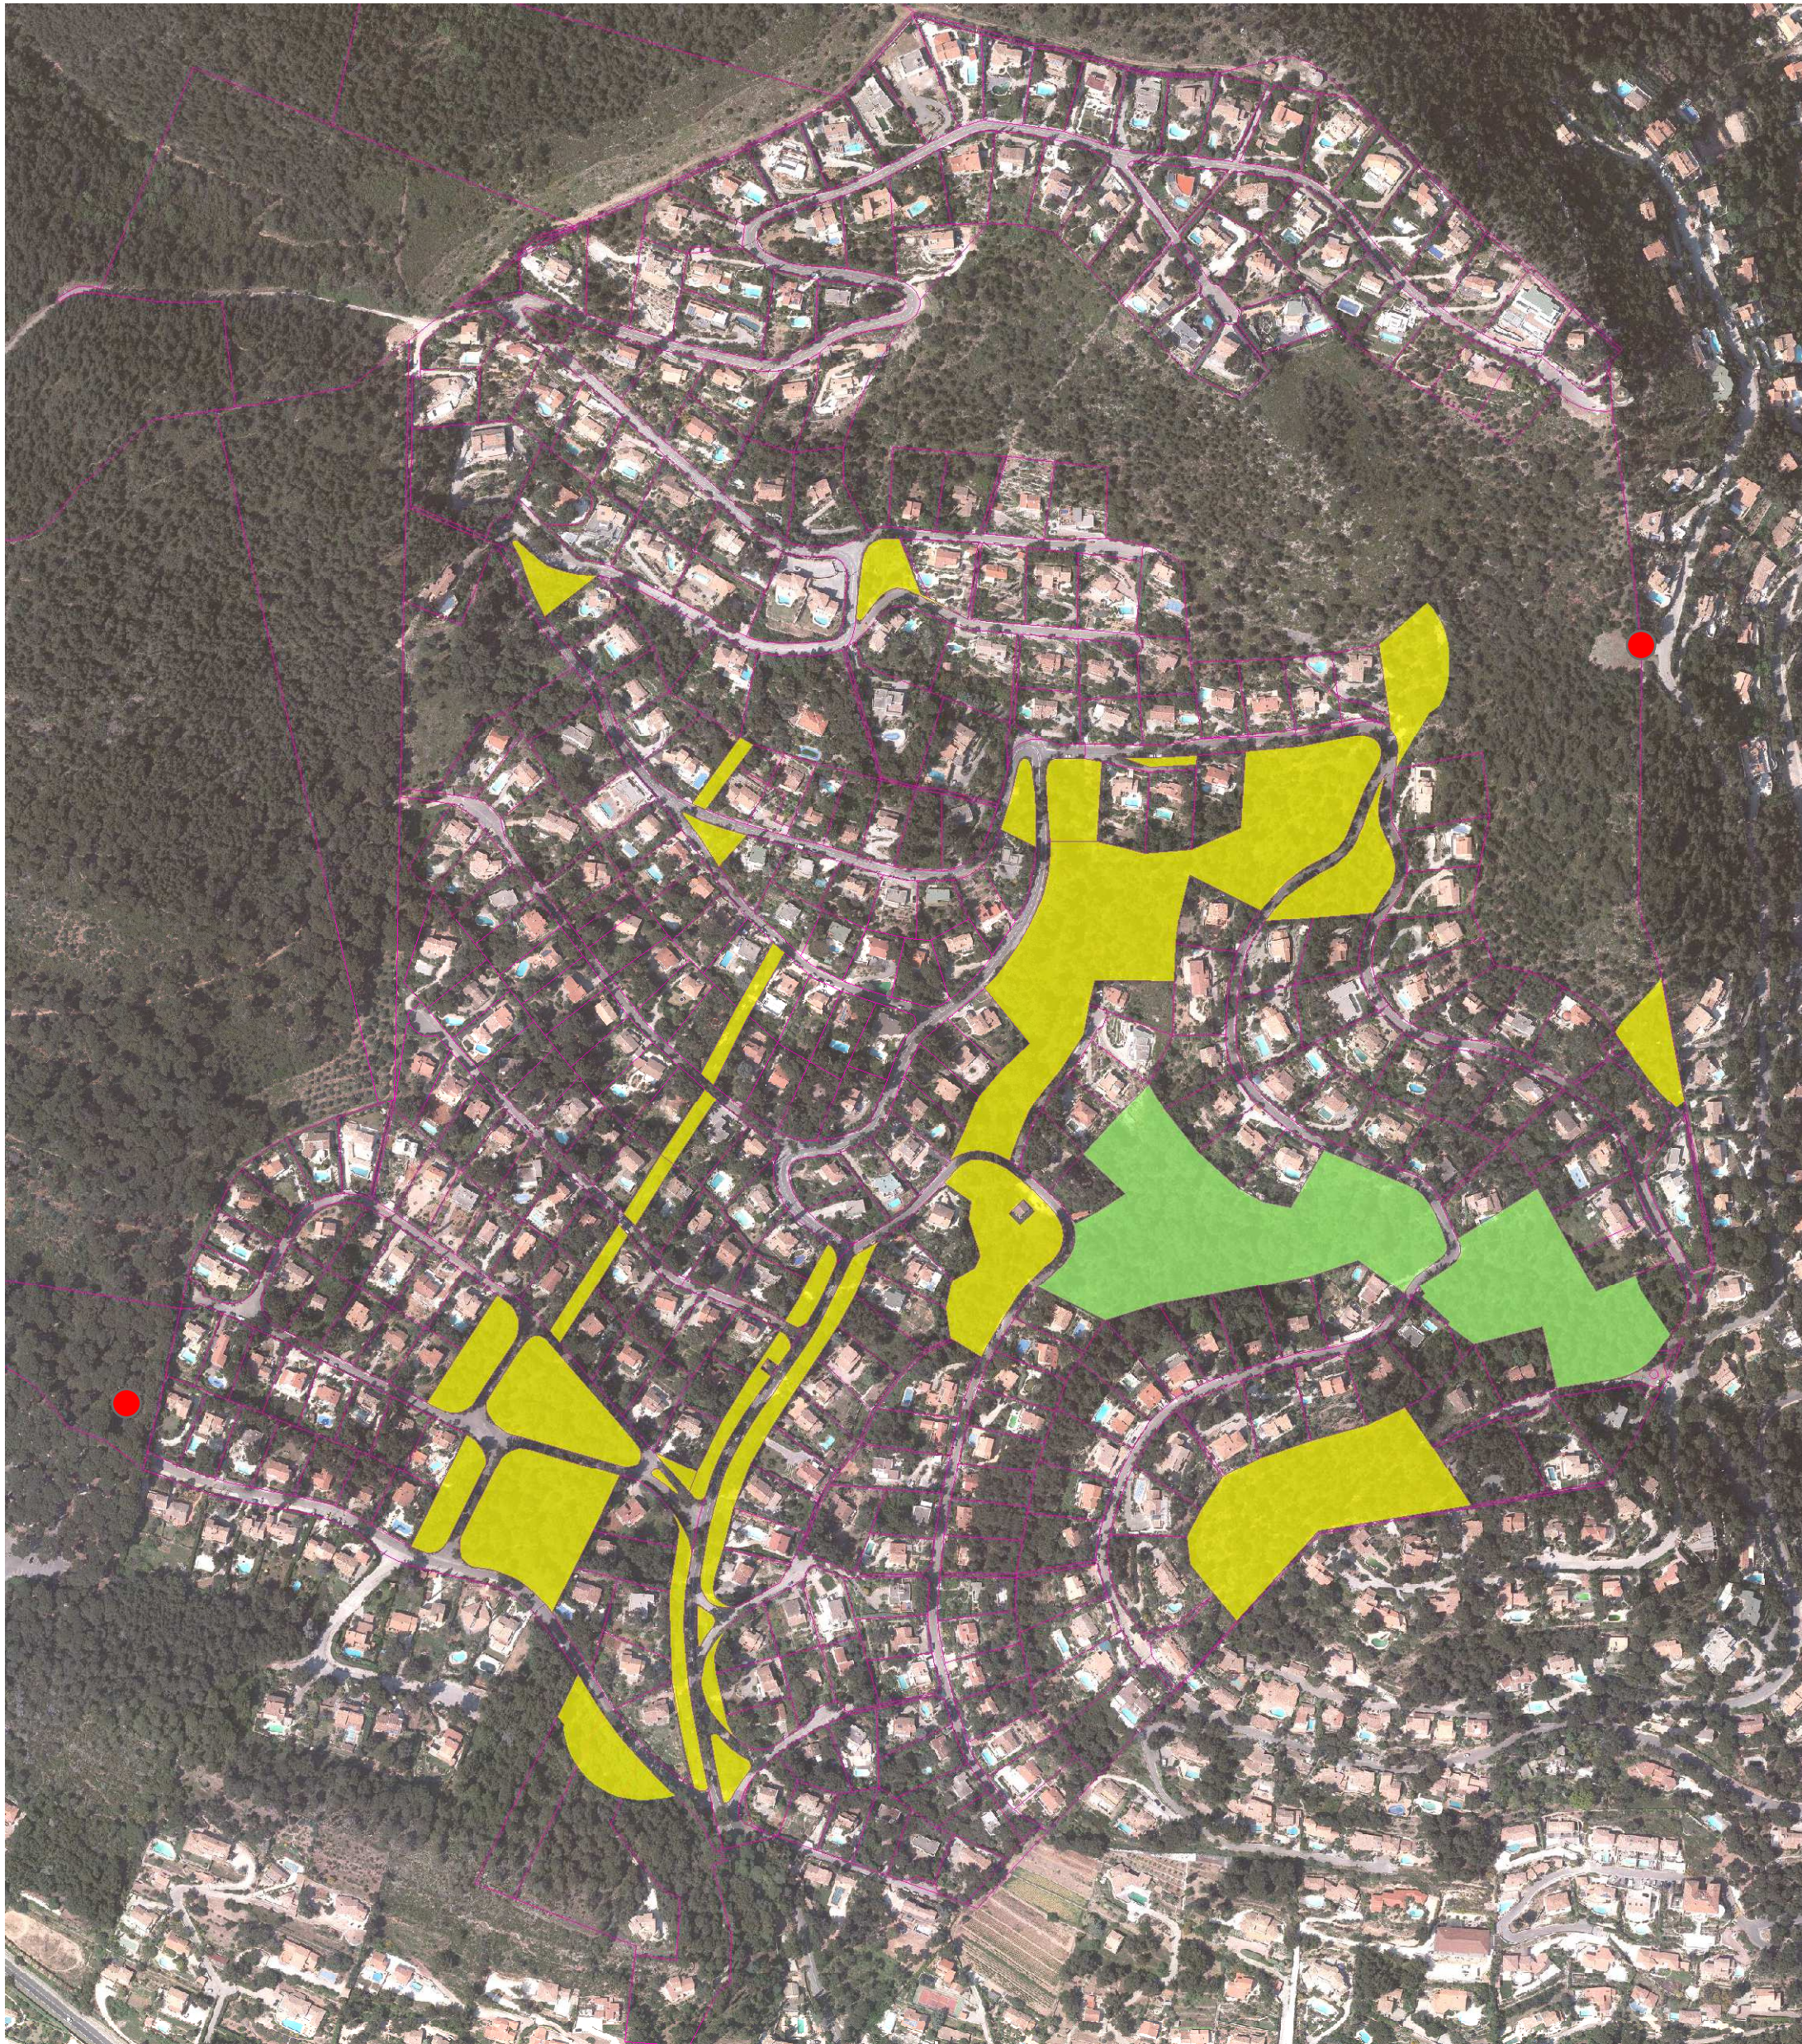



 Parcelles cadastrales

0 50 100 200  
Mètres

## PLAN DE MASSE

 Abattage, recépage et évacuation de tous les produits => 7.8 Ha

  Abattage, recépage, mise à distance de bouquets feuillus  
et évacuation de tous les produits => 2.9 Ha

 Places de dépôts possibles

Source : Orthophoto TPM 2011, BdParcelle 2017

Date : Avril 2018

